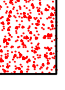

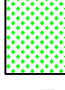
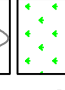


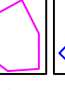
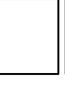
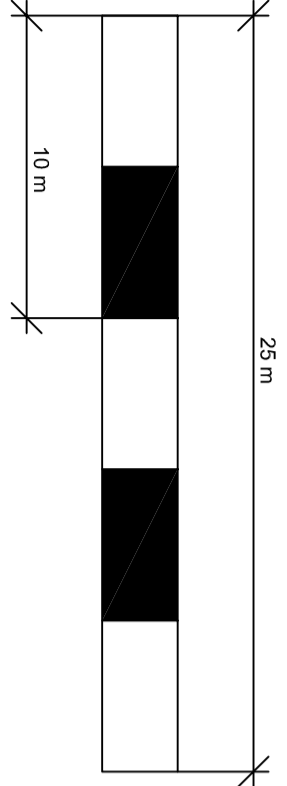
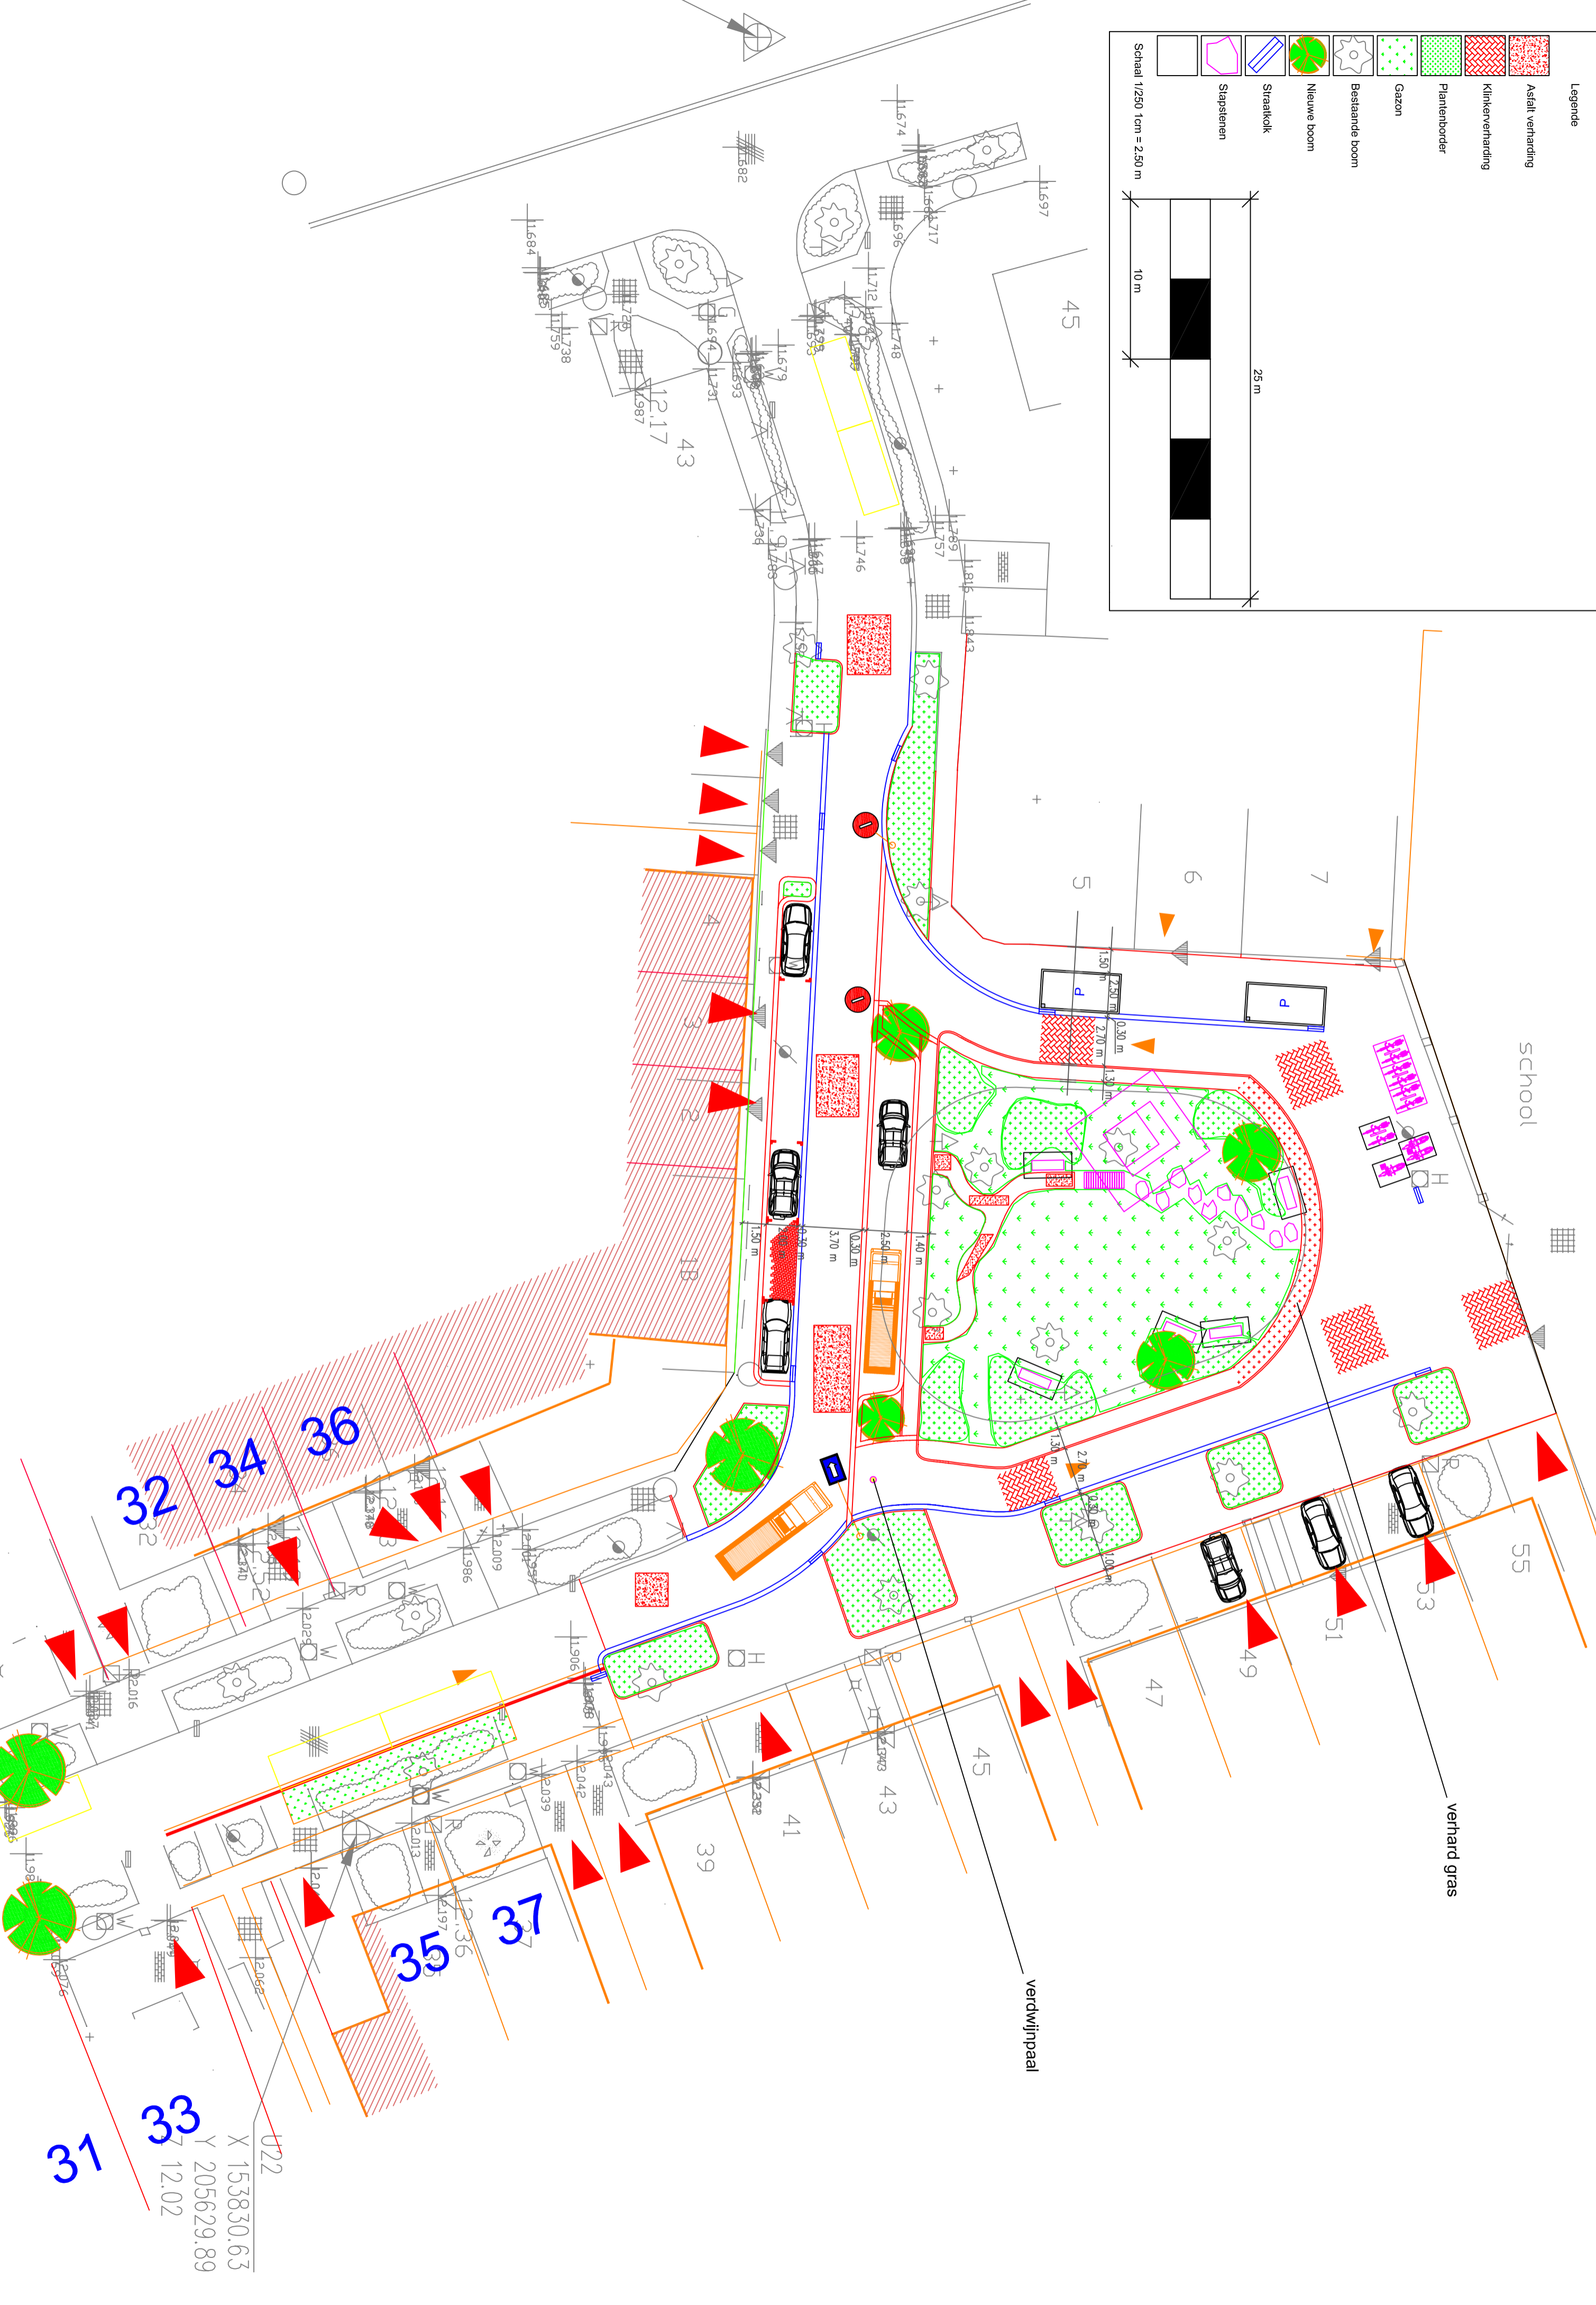


Ontwerp Pieter Van Maldereplein

Legende

-  Asfalt verharding
-  Klinkerverharding
-  Plantenborder
-  Gazon
-  Bestaande boom
-  Nieuwe boom
-  Straatkolk
-  Stapsenaren

Schaal 1/250 1cm = 250 m

022
 X 153830.63
 Y 205629.89
 31 33